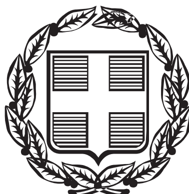



02019152412040008

ΕΦΗΜΕΡΙΣ ΤΗΣ ΚΥΒΕΡΝΗΣΕΩΣ

ΤΗΣ ΕΛΛΗΝΙΚΗΣ ΔΗΜΟΚΡΑΤΙΑΣ

ΤΕΥΧΟΣ ΔΕΥΤΕΡΟ **Αρ. Φύλλου 1915**

24 Δεκεμβρίου 2004

ΠΕΡΙΕΧΟΜΕΝΑ

ΑΠΟΦΑΣΕΙΣ

ΑΠΟΦΑΣΕΙΣ

Αριθ. ΥΠΠΟ/ΓΔΑΠΚ/ΑΡΧ/Α1/Φ25/93117/5262 (1)

Επαναπροσδιορισμός ορίων αρχαιολογικού χώρου Πέρα Γαλήνων επαρχίας Μυλοποτάμου Ν. Ρεθύμνου και ορίων Ζωνών Α και Β προστασίας του.

Ο ΥΦΥΠΟΥΡΓΟΣ ΠΟΛΙΤΙΣΜΟΥ

Έχοντας υπόψη:

1. Τις διατάξεις του Ν. 1558/1985 (ΦΕΚ 137/Α/26.7.1985) «Κυβέρνηση και Κυβερνητικά Όργανα».
2. Την υπ' αριθ. ΥΠΠΟ/ΓΝΟΣ/49610/28.11.1990 κοινή υπουργική απόφαση (ΦΕΚ 743/Β/29.11.1990) «Εξαίρεση από τον περιορισμό των τριών υπογραφών».
3. Το Ν. 1127/1981 (ΦΕΚ 32/Α/1981) «Περί κυρώσεως της εις Λονδίνον, την 6η Μαΐου 1969, υπογραφείσης Ευρωπαϊκής Συμβάσεως διά την προστασίαν της αρχαιολογικής κληρονομιάς».
4. Το Ν. 1892/1990 (ΦΕΚ 101/Α/31.7.1990) - Κεφάλαιο ΙΔ' - Άρθρο 91 «Ρυθμίσεις αρμοδιότητος του Υπουργείου Πολιτισμού».
5. Τις διατάξεις των άρθρων 12 και 13 του Ν. 3028/2002 (ΦΕΚ 153/Α/28.6.2002) «Για την προστασία των Αρχαιοτήτων και εν γένει της Πολιτιστικής Κληρονομιάς».
6. Την υπ' αριθμ. 133/24.3.2004 (ΦΕΚ 527/Β΄/24.3.2004 και ΦΕΚ 558/Β΄/2.5.2004) Απόφαση του Πρωθυπουργού και Υπουργού Πολιτισμού «Ανάθεση άσκησης αρμοδιοτήτων στην Αναπληρωτή Υπουργό Πολιτισμού Φάνη Πάλλη Πετραλιά και στους Υφυπουργούς Γεώργιο Ορφανό και Πέτρο Τατούλη».
7. Την υπ' αριθμ. ΥΠΠΟ/ΑΡΧ/Α1/Φ43/42883/1915/25.8.1993 υπουργική απόφαση (ΦΕΚ 682/Β/3.9.1993), με την οποία κηρύχθηκε ο αρχαιολογικός χώρος των Πέρα Γαλήνων.
8. Την υπ' αριθμ. ΥΠΠΟ/ΑΡΧ/Α1/Φ25/16097/791/20.3.1996 απόφαση του Υπουργού Πολιτισμού (ΦΕΚ 306/Β/7.5.1996 και 645/Β/30.7.1996), με την οποία καθορίσθηκαν οι Ζώνες Α και Β προστασίας και οι χρήσεις γης στη Ζώνη Α του Αρχαιολογικού Χώρου Πέρα Γαλήνων, επαρχίας Μυλοποτάμου, Ν. Ρεθύμνης.
9. Το υπ' αριθμ. ΥΠΠΟ/ΑΡΧ/Α1/Φ25/42470/2427/4.9.1996 έγγραφο, με το οποίο ανακοινώθηκε η θεσμοθέτηση των προαναφερόμενων Ζωνών Προστασίας.
10. Τα νεώτερα δεδομένα της αρχαιολογικής έρευνας και την πραγματοποιηθείσα αυτοψία μελών του Κεντρικού Αρχαιολογικού Συμβουλίου στην περιοχή του Αρχαιολογικού Χώρου Πέρα Γαλήνων.
11. Τις απαντήσεις των συναρμοδίων Υπηρεσιών για τις υφιστάμενες δραστηριότητες στην περιοχή των Πέρα Γαλήνων.
12. Τη γνωμοδότηση του Κεντρικού Αρχαιολογικού Συμβουλίου, όπως διατυπώθηκε στην υπ' αριθμ. 40/12.10.2004 πράξη του, αποφασίζουμε:

Α) Τροποποιούμε την υπ' αριθμ. ΥΠΠΟ/ΑΡΧ/Α1/Φ43/42883/1915/25.8.2003 υπουργική απόφαση κήρυξης - ΦΕΚ 682/Β/3.9.1993 (αρ. 7 του προοιμίου της παρούσης) και επαναπροσδιορίζουμε τα όρια του αρχαιολογικού χώρου Πέρα Γαλήνων, λόγω του εντοπισμού αρχαιοτήτων της μινωϊκής περιόδου πέραν του υφιστάμενου ΒΑ ορίου του αρχαιολογικού χώρου, όπου βρίσκονται τα ερείπια εκτεταμένου μινωϊκού οικισμού. Τα νέα όρια προσδιορίζονται επί του αποσπάσματος χάρτη φ.χ. Γ.Υ.Σ. κλ.1:5000, που συνοδεύει την παρούσα απόφαση, από την πολυγωνική γραμμή που ενώνει τα σημεία 1-2-3-4-5-6-7-8-ακτογραμμή-1. Τα παραπάνω σημεία αντιστοιχούν σε ζεύγη

συντεταγμένων, οι οποίες σημειώνονται σε συνημμένο στην παρούσα απόφαση πίνακα.

Β) Λόγω των νεώτερων δεδομένων της αρχαιολογικής έρευνας, δια της οποίας τεκμηριώθηκε περαιτέρω η χωροθέτηση των αρχαιοτήτων στην περιοχή του αρχαιολογικού χώρου, τροποποιούμε την υπ' αριθμ. ΥΠΠΟ/ΑΡΧ/Α1/Φ25/16097/791/20.3.1996 υπουργική απόφαση - ΦΕΚ 306/Β/7.5.1996 και ΦΕΚ 645/Β/30.7.1996 (αρ. 8 του προοιμίου της παρούσης), με την οποία καθορίσθηκαν οι Ζώνες Α και Β προστασίας του Αρχαιολογικού Χώρου Πέρα Γαλήνων και οι χρήσεις γης στη Ζώνη Α, προκειμένου να συμπεριληφθούν στη Ζώνη Α απολύτου προστασίας του Χώρου οι προαναφερόμενες μινωϊκές αρχαιότητες που έχουν εντοπισθεί στα βορειοανατολικά του αρχαιολογικού χώρου, και να ενταχθούν στη Ζώνη Β προστασίας του περιβάλλοντος του αρχαιολογικού χώρου τα τμήματα του τελευταίου όπου δεν εντοπίζονται αρχαία κατάλοιπα.

Προς τούτο, τα όρια των Ζωνών προστασίας επαναπροσδιορίζονται ως ακολούθως:

- Ως Ζώνη Α αδόμητη, απολύτου προστασίας του εν λόγω αρχαιολογικού χώρου καθορίζεται η περιοχή που σημειώνεται στο απόσπασμα φ.χ. Γ.Υ.Σ., κλ. 1:5000, που συνοδεύει την παρούσα Απόφαση περικλειόμενη από την πολυγωνική γραμμή που ενώνει τα σημεία 8-7-15-16-17-18-19-20-21-22-23-24-25-26-27-28-29-30-31-32-ακτογραμμή-8.

Τα παραπάνω σημεία αντιστοιχούν σε ζεύγη συντεταγμένων, οι οποίες σημειώνονται σε συνημμένο στην παρούσα απόφαση πίνακα.

- Ως Ζώνη Β, υπό όρους δομήσιμη, καθορίζεται η περιοχή που σημειώνεται στο συνημμένο στην παρούσα απόφαση απόσπασμα φ.χ. Γ.Υ.Σ., κλ. 1:5000, περικλειόμενη από την πολυγωνική γραμμή που ενώνει τα σημεία 1-2-3-4-5-6-7-15-16-17-18-19-20-21-22-23-24-25-26-27-28-29-30-31-32-ακτογραμμή-1.

Τα παραπάνω σημεία αντιστοιχούν σε ζεύγη συντεταγμένων, οι οποίες σημειώνονται σε συνημμένο στην παρούσα απόφαση πίνακα.

Κατά τα λοιπά η αρχική υπουργική απόφαση (αρ. ΥΠΠΟ/ΑΡΧ/Α1/Φ25/16097/791/20.3.1996 - ΦΕΚ 306/Β/7.5.1996 και 645/Β/30.7.1996) ισχύει όπως εκδόθηκε.


Από τις διατάξεις της παρούσας απόφασης δεν προκαλείται δαπάνη σε βάρος του Κρατικού Προϋπολογισμού.

Η απόφαση αυτή να δημοσιευθεί στην Εφημερίδα της Κυβερνήσεως.

Αθήνα, 9 Δεκεμβρίου 2004

Ο ΥΦΥΠΟΥΡΓΟΣ

ΠΕΤΡΟΣ ΤΑΤΟΥΛΗΣ

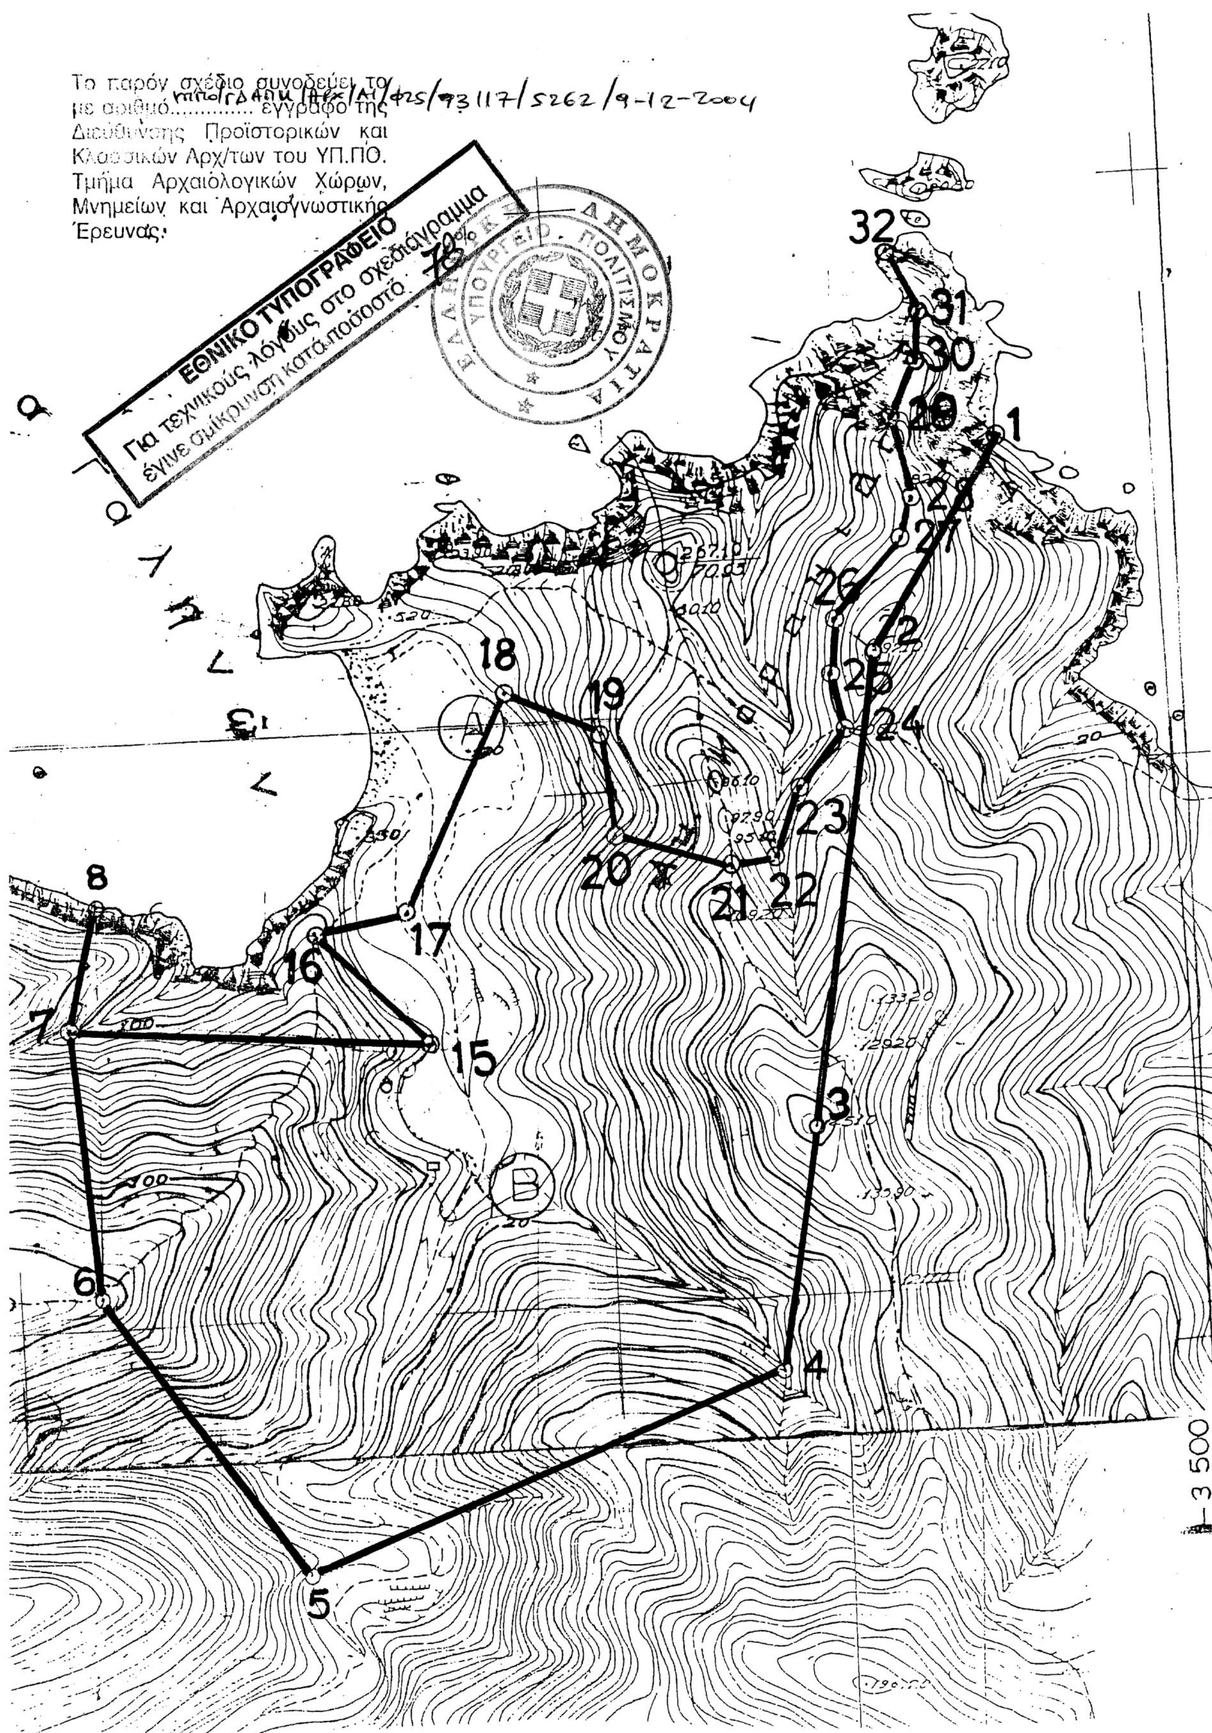
Το παρόν σχέδιο συνοδεύει το με αριθμό ΥΠΠΟ/ΓΔΑΠΚ/ΔΙΠΚΑ/ΤΑΧ/Α1/Φ25/93117/5262/9-12-2004 έγγραφο της Διεύθυνσης Προϊστορικών και Κλασσικών Αρχ/των του ΥΠ.ΠΟ. Τμήμα Αρχαιολογικών Χώρων, Μνημείων και Αρχαιογνωστικής Έρευνας.
ΕΘΝΙΚΟ ΤΥΠΟΓΡΑΦΕΙΟ
Για τεχνικούς λόγους στο σχεδιάγραμμα έγινε σμίκρυνση κατά ποσοστό 70%
ΕΛΛΗΝΙΚΗ ΔΗΜΟΚΡΑΤΙΑ
ΥΠΟΥΡΓΕΙΟ ΠΟΛΙΤΙΣΜΟΥ
1
2
3
4
5
6
7
8
15
16
17
18
19
20
21
22
23
24
25
26
27
28
29
30
31
32
A
B
3 500

ΑΡΧΑΙΟΛΟΓΙΚΟΣ ΧΩΡΟΣ ΠΕΡΑ ΓΑΛΗΝΩΝ, ΕΠΑΡΧΙΑΣ ΜΥΛΟΠΟΤΑΜΟΥ ΝΟΜΟΥ ΡΕΘΥΜΝΗΣ

ΚΗΡΥΞΗ

ΣΗΜΕΙΟ	ΔΙΑΓΡΑΜΜΑ	Φ.Χ.	ΣΥΝ/ΝΗ X	ΣΥΝ/ΝΗ Ψ	ΑΠΟΣΤΑΣΗ ΜΕΤΑΞΥ ΣΗΜΕΙΩΝ				ΠΑΡΑΤΗΡΗΣΕΙΣ
α/α	1:5000	1:50.000	[m]	[m]	ΣΗΜΕΙΑ			ΑΠΟΣΤΑΣΗ [m]	
1	9507,7	ΑΝΩΓΕΙΑ	-3648,1	17229,1	1	-	2	211,84	Θάλασσα
2	9507,7	ΑΝΩΓΕΙΑ	-3758,5	17048,3	2	-	3	409,32	
3	9507,7	ΑΝΩΓΕΙΑ	-3825,5	16644,5	3	-	4	211,67	
4	9507,7	ΑΝΩΓΕΙΑ	-3862,0	16436,0	4	-	5	441,05	
5	9517,1	ΑΝΩΓΕΙΑ	-4274,5	16279,9	5	-	6	291,88	
6	9507,7	ΑΝΩΓΕΙΑ	-4433,0	16525,0	6	-	7	230,63	
7	9507,7	ΑΝΩΓΕΙΑ	-4448,6	16755,1	7	-	8	108,53	
8	9507,7	ΑΝΩΓΕΙΑ	-4422,3	16860,4					Θάλασσα

Το παρόν σχέδιο συνοδεύει το με αριθμό ΥΠΠΟ/ΓΔΑΠΚ/ΑΡΧ/Α1/Φ25/93117/5262/9-12-2004 έγγραφο της Διεύθυνσης Προϊστορικών και Κλασσικών Αρχ/των του ΥΠ.ΠΟ. Τμήμα Αρχαιολογικών Χώρων, Μνημείων και Αρχαιογνωστικής Έρευνας.

ΑΡΧΑΙΟΛΟΓΙΚΟΣ ΧΩΡΟΣ ΠΕΡΑ ΓΑΛΗΝΩΝ, ΕΠΑΡΧΙΑΣ ΜΥΛΟΠΟΤΑΜΟΥ ΝΟΜΟΥ ΡΕΘΥΜΝΗΣ

ΖΩΝΗ Α

ΣΗΜΕΙΟ α/α	ΔΙΑΓΡΑΜΜΑ 1:5000	Φ.Χ. 1:50.000	ΣΥΝ/ΝΗ Χ [m]	ΣΥΝ/ΝΗ Ψ [m]	ΑΠΟΣΤΑΣΗ ΜΕΤΑΞΥ ΣΗΜΕΙΩΝ				ΠΑΡΑΤΗΡΗΣΕΙΣ
					ΣΗΜΕΙΑ			ΑΠΟΣΤΑΣΗ [m]	
8	9507,7	ΑΝΩΓΕΙΑ	-4422,3	16860,4	8	-	7	108,53	Θάλασσα
7	9507,7	ΑΝΩΓΕΙΑ	-4448,6	16755,1	7	-	15	303,24	
15	9507,7	ΑΝΩΓΕΙΑ	-4146,2	16732,6	15	-	16	137,49	
16	9507,7	ΑΝΩΓΕΙΑ	-4241,6	16831,6	16	-	17	80,31	
17	9507,7	ΑΝΩΓΕΙΑ	-4162,7	16846,6	17	-	18	202,96	
18	9507,7	ΑΝΩΓΕΙΑ	-4073,7	17029,0	18	-	19	90,92	
19	9507,7	ΑΝΩΓΕΙΑ	-3992,3	16988,5	19	-	20	90,75	
20	9507,7	ΑΝΩΓΕΙΑ	-3983,3	16898,2	20	-	21	102,43	
21	9507,7	ΑΝΩΓΕΙΑ	-3885,9	16866,5	21	-	22	38,66	
22	9507,7	ΑΝΩΓΕΙΑ	-3847,5	16871,0	22	-	23	61,32	
23	9507,7	ΑΝΩΓΕΙΑ	-3826,2	16928,5	23	-	24	62,98	
24	9507,7	ΑΝΩΓΕΙΑ	-3785,9	16976,9	24	-	25	48,83	
25	9507,7	ΑΝΩΓΕΙΑ	-3795,4	17024,8	25	-	26	45,85	
26	9507,7	ΑΝΩΓΕΙΑ	-3789,0	17070,2	26	-	27	89,03	
27	9507,7	ΑΝΩΓΕΙΑ	-3729,8	17136,7	27	-	28	36,18	
28	9507,7	ΑΝΩΓΕΙΑ	-3718,9	17171,2	28	-	29	71,21	
29	9507,7	ΑΝΩΓΕΙΑ	-3733,0	17241,0	29	-	30	51,40	
30	9507,7	ΑΝΩΓΕΙΑ	-3709,1	17286,5	30	-	31	41,58	
31	9507,7	ΑΝΩΓΕΙΑ	-3705,2	17327,9	31	-	32	59,37	
32	9507,7	ΑΝΩΓΕΙΑ	-3730,3	17381,7					Θάλασσα

Το παρόν σχέδιο συνοδεύει το με αριθμό ΥΠΠΟ/ΓΔΑΠΚ/ΑΡΧ/Α1/Φ25/93117/5262/9-12-04 έγγραφο της Διεύθυνσης Προϊστορικών και Κλασσικών Αρχ/των του ΥΠ.ΠΟ. Τμήμα Αρχαιολογικών Χώρων, Μνημείων και Αρχαιογνωστικής Έρευνας.

Το παρόν σχέδιο συνοδεύει το με αριθμό ΥΠΠΟ/ΓΔΑΠΚ/ΑΡΧ/Α1/Φ25/53117/5262/9-12-09 έγγραφο της Διεύθυνσης Προϊστορικών και Κλασσικών Αρχ/των του ΥΠ.ΠΟ. Τμήμα Αρχαιολογικών Χώρων, Μνημείων και Αρχαιογνωστικής Έρευνας.

ΑΡΧΑΙΟΛΟΓΙΚΟΣ ΧΩΡΟΣ ΠΕΡΑ ΓΑΛΗΝΩΝ, ΕΠΑΡΧΙΑΣ ΜΥΛΟΠΟΤΑΜΟΥ ΝΟΜΟΥ ΡΕΘΥΜΝΗΣ

ΖΩΝΗ Β

ΣΗΜΕΙΟ	ΔΙΑΓΡΑΜΜΑ	Φ.Χ.	ΣΥΝ/ΝΗ X	ΣΥΝ/ΝΗ Ψ	ΑΠΟΣΤΑΣΗ ΜΕΤΑΞΥ ΣΗΜΕΙΩΝ				ΠΑΡΑΤΗΡΗΣΕΙΣ
α/α	1:5000	1:50.000	[m]	[m]	ΣΗΜΕΙΑ			ΑΠΟΣΤΑΣΗ [m]	
1	9507,7	ΑΝΩΓΕΙΑ	-3648,1	17229,1	1	-	2	211,84	Θάλασσα
2	9507,7	ΑΝΩΓΕΙΑ	-3758,5	17048,3	2	-	3	409,32	
3	9507,7	ΑΝΩΓΕΙΑ	-3825,5	16644,5	3	-	4	211,67	
4	9507,7	ΑΝΩΓΕΙΑ	-3862,0	16436,0	4	-	5	441,05	
5	9517,1	ΑΝΩΓΕΙΑ	-4274,5	16279,9	5	-	6	291,88	
6	9507,7	ΑΝΩΓΕΙΑ	-4433,0	16525,0	6	-	7	230,63	
7	9507,7	ΑΝΩΓΕΙΑ	-4448,6	16755,1	7	-	15	303,24	
15	9507,7	ΑΝΩΓΕΙΑ	-4146,2	16732,6	15	-	16	137,49	
16	9507,7	ΑΝΩΓΕΙΑ	-4241,6	16831,6	16	-	17	80,31	
17	9507,7	ΑΝΩΓΕΙΑ	-4162,7	16846,6	17	-	18	202,96	
18	9507,7	ΑΝΩΓΕΙΑ	-4073,7	17029,0	18	-	19	90,92	
19	9507,7	ΑΝΩΓΕΙΑ	-3992,3	16988,5	19	-	20	90,75	
20	9507,7	ΑΝΩΓΕΙΑ	-3983,3	16898,2	20	-	21	102,43	
21	9507,7	ΑΝΩΓΕΙΑ	-3885,9	16866,5	21	-	22	38,66	
22	9507,7	ΑΝΩΓΕΙΑ	-3847,5	16871,0	22	-	23	61,32	
23	9507,7	ΑΝΩΓΕΙΑ	-3826,2	16928,5	23	-	24	62,98	
24	9507,7	ΑΝΩΓΕΙΑ	-3785,9	16976,9	24	-	25	48,83	
25	9507,7	ΑΝΩΓΕΙΑ	-3795,4	17024,8	25	-	26	45,85	
26	9507,7	ΑΝΩΓΕΙΑ	-3789,0	17070,2	26	-	27	89,03	
27	9507,7	ΑΝΩΓΕΙΑ	-3729,8	17136,7	27	-	28	36,18	
28	9507,7	ΑΝΩΓΕΙΑ	-3718,9	17171,2	28	-	29	71,21	
29	9507,7	ΑΝΩΓΕΙΑ	-3733,0	17241,0	29	-	30	51,40	
30	9507,7	ΑΝΩΓΕΙΑ	-3709,1	17286,5	30	-	31	41,58	
31	9507,7	ΑΝΩΓΕΙΑ	-3705,2	17327,9	31	-	32	59,37	
32	9507,7	ΑΝΩΓΕΙΑ	-3730,3	17381,7					Θάλασσα

(2)

Χορήγηση αδείας κυκλοφορίας φαρμακευτικού ιδιοσκευάσματος APSODERM.

ΕΘΝΙΚΟΣ ΟΡΓΑΝΙΣΜΟΣ ΦΑΡΜΑΚΩΝ

Με την υπ' αριθμ. 48790/19.11.2004 απόφαση του Εθνικού Οργανισμού Φαρμάκων χορηγείται, βάσει των διατάξεων του άρθρου 3 της παραγράφου 1 της Α6/9392/1991 κοινής υπουργικής απόφασης, άδεια κυκλοφορίας στο φαρμακευτικό ιδιοσκεύασμα APSODERM.

Δραστική ουσία: SALICYLIC ACID.

Μορφή/Περιεκτικότητα: Δερματικό διάλυμα 10% (W/W).

Δικαιούχος σήματος: ALICE LOREN Co LTD, U.K.

Υπεύθυνος κυκλοφορίας: ALICE LOREN Co LTD, U.K.

Η Διευθύντρια
ΑΓΓ. ΚΟΥΤΣΟΥΚΗ

(3)

Χορήγηση αδείας κυκλοφορίας φαρμακευτικού ιδιοσκευάσματος RADOSO.

ΕΘΝΙΚΟΣ ΟΡΓΑΝΙΣΜΟΣ ΦΑΡΜΑΚΩΝ

Με την υπ' αριθμ. 63559/11.11.2004 απόφαση του Εθνικού Οργανισμού Φαρμάκων χορηγείται, βάσει των διατάξεων του άρθρου 3 της παραγράφου 1 της Α6/9392/1991 κοινής υπουργικής απόφασης, άδεια κυκλοφορίας στο φαρμακευτικό ιδιοσκεύασμα RADOSO.

Δραστική ουσία: IOPAMIDOL.

Μορφή/Περιεκτικότητα: Ενέσιμο διάλυμα 61,2%

Δικαιούχος προϊόντος: RAFARM AEBE.

Υπεύθυνος κυκλοφορίας: RAFARM AEBE.

Η Διευθύντρια
ΑΓΓ. ΚΟΥΤΣΟΥΚΗ

(4)

Χορήγηση αδείας κυκλοφορίας φαρμακευτικού ιδιοσκευάσματος D-CALCIUM.

ΕΘΝΙΚΟΣ ΟΡΓΑΝΙΣΜΟΣ ΦΑΡΜΑΚΩΝ

Με την υπ' αριθμ. 11450/19.11.2004 απόφαση του Εθνικού Οργανισμού Φαρμάκων χορηγείται, βάσει των διατάξεων του άρθρου 3 της παραγράφου 1 της Α6/9392/1991 κοινής υπουργικής απόφασης, άδεια κυκλοφορίας στο φαρμακευτικό ιδιοσκεύασμα D-CALCIUM.

Δραστικές ουσίες: CALCIUM CARBONATE+CHOLECALCIFEROL CONCENTRATE.

Μορφή/Περιεκτικότητα: Μασώμενο δισκίο (500mg + 400 IU)/TAB.

Δικαιούχος προϊόντος: MEDIFAR LTD, ENGLAND.

Υπεύθυνος κυκλοφορίας: FARMEDIA AE.

Η Διευθύντρια
ΑΓΓ. ΚΟΥΤΣΟΥΚΗ

(5)

Χορήγηση αδείας κυκλοφορίας φαρμακευτικού ιδιοσκευάσματος VIROCLON.

ΕΘΝΙΚΟΣ ΟΡΓΑΝΙΣΜΟΣ ΦΑΡΜΑΚΩΝ

Με την υπ' αριθμ. 65645/19.11.2004 απόφαση του Εθνικού Οργανισμού Φαρμάκων χορηγείται, βάσει των διατάξεων του άρθρου 3 της παραγράφου 1 της Α6/9392/1991 κοινής υπουργικής απόφασης, άδεια κυκλοφορίας στο φαρμακευτικό ιδιοσκεύασμα VIROCLON.

Δραστική ουσία: ZIDOVUDINE.

Μορφή/Περιεκτικότητα: Πόσιμο διάλυμα 50mg/5ML.

Δικαιούχος προϊόντος: MEDICUS AE.

Υπεύθυνος κυκλοφορίας: MEDICUS AE.

Η Διευθύντρια
ΑΓΓ. ΚΟΥΤΣΟΥΚΗ

(6)

Χορήγηση αδείας κυκλοφορίας φαρμακευτικού ιδιοσκευάσματος CINAPEN.

ΕΘΝΙΚΟΣ ΟΡΓΑΝΙΣΜΟΣ ΦΑΡΜΑΚΩΝ

Με την υπ' αριθμ. 10885/16.11.2004 απόφαση του Εθνικού Οργανισμού Φαρμάκων χορηγείται, βάσει των διατάξεων του άρθρου 3 της παραγράφου 1 της Α6/9392/1991 κοινής υπουργικής απόφασης, άδεια κυκλοφορίας στο φαρμακευτικό ιδιοσκεύασμα CINAPEN.

Δραστική ουσία: CITALOPRIM HYDROBROMIDE.

Μορφή/Περιεκτικότητα: F.C.TAB 20mg/TAB.

Δικαιούχος προϊόντος: ELPEN AE ΦΑΡΜΑΚΕΥΤΙΚΗ ΒΙΟΜΗΧΑΝΙΑ.

Υπεύθυνος κυκλοφορίας: ELPEN AE ΦΑΡΜΑΚΕΥΤΙΚΗ ΒΙΟΜΗΧΑΝΙΑ.

Η Διευθύντρια
ΑΓΓ. ΚΟΥΤΣΟΥΚΗ

(7)

Χορήγηση αδείας κυκλοφορίας φαρμακευτικού ιδιοσκευάσματος SPLENTIR.

ΕΘΝΙΚΟΣ ΟΡΓΑΝΙΣΜΟΣ ΦΑΡΜΑΚΩΝ

Με την υπ' αριθμ. 65873/22.11.2004 απόφαση του Εθνικού Οργανισμού Φαρμάκων χορηγείται, βάσει των διατάξεων του άρθρου 3 της παραγράφου 1 της Α6/9392/1991 κοινής υπουργικής απόφασης, άδεια κυκλοφορίας στο φαρμακευτικό ιδιοσκεύασμα SPLENTIR.

Δραστική ουσία: ACETYLSALICYLIC ACID + PARACETAMOL+CAFFEINE.

Μορφή/Περιεκτικότητα: Αναβράζον δισκίο (400+200+50) mg/TAB

Δικαιούχος προϊόντος: UNI-PHARMA ΚΛΕΩΝ ΤΣΕΤΗΣ ΦΑΡΜΑΚΕΥΤΙΚΑ ΕΡΓΑΣΤΗΡΙΑ ΑΒΕΕ.

Υπεύθυνος κυκλοφορίας: UNI-PHARMA ΚΛΕΩΝ ΤΣΕΤΗΣ ΦΑΡΜΑΚΕΥΤΙΚΑ ΕΡΓΑΣΤΗΡΙΑ ΑΒΕΕ.

Η Διευθύντρια
ΑΓΓ. ΚΟΥΤΣΟΥΚΗ

(8)

Χορήγηση αδείας κυκλοφορίας φαρμακευτικού σκευάσματος CITALOPRAM/ALVIA.

ΕΘΝΙΚΟΣ ΟΡΓΑΝΙΣΜΟΣ ΦΑΡΜΑΚΩΝ

Με την υπ' αριθμ.64562/16.11.2004 απόφαση του Εθνικού Οργανισμού Φαρμάκων χορηγείται, βάσει των διατάξεων του άρθρου 3 της παραγράφου 1 της Α6/9392/1991 κοινής υπουργικής απόφασης , άδεια κυκλοφορίας στο φαρμακευτικό σκεύασμα CITALOPRAM/ALVIA.

Δραστική ουσία: CITALOPRAM HYDROBROMIDE.

Μορφή/Περιεκτικότητα: F.C.TAB 20mg/TAB.

Δικαιούχος προϊόντος: ALVIA AE.

Υπεύθυνος κυκλοφορίας: ALVIA AE.

Η Διευθύντρια
ΑΓΓ. ΚΟΥΤΣΟΥΚΗ

ΕΘΝΙΚΟ ΤΥΠΟΓΡΑΦΕΙΟ

ΕΦΗΜΕΡΙΔΑ ΤΗΣ ΚΥΒΕΡΝΗΣΕΩΣ

ΚΑΠΟΔΙΣΤΡΙΟΥ 34 * ΑΘΗΝΑ 104 32 * FAX 210 52 21 004
ΗΛΕΚΤΡΟΝΙΚΗ ΔΙΕΥΘΥΝΣΗ: http: www.et.gr – e-mail: webmaster @ et.gr

Πληροφορίες Α.Ε. - Ε.Π.Ε. και λοιπών Φ.Ε.Κ.: 210 527 9000-4
Φωτοαντίγραφα παλαιών ΦΕΚ - ΒΙΒΛΙΟΘΗΚΗ - ΜΑΡΝΗ 8 - Τηλ. (210)8220885 - 8222924
Δωρεάν διάθεση τεύχους Προκηρύξεων ΑΣΕΠ αποκλειστικά από Μάρνη 8

ΠΕΡΙΦΕΡΕΙΑΚΑ ΓΡΑΦΕΙΑ ΠΩΛΗΣΗΣ Φ.Ε.Κ.

ΘΕΣΣΑΛΟΝΙΚΗ - Βασ. Όλγας 227	(2310) 423 956	**ΛΑΡΙΣΑ** - Διοικητήριο	(2410) 597449
ΠΕΙΡΑΙΑΣ - Ευριπίδου 63	(210) 413 5228	**ΚΕΡΚΥΡΑ** - Σαμαρά 13	(26610) 89 127
ΠΑΤΡΑ - Κορίνθου 327	(2610) 638 109		(26610) 89 105
	(2610) 638 110	**ΗΡΑΚΛΕΙΟ** - Πλ. Ελευθερίας 1	(2810) 396 409
ΙΩΑΝΝΙΝΑ - Διοικητήριο	(26510) 87215	**ΛΕΣΒΟΣ** - Πλ.Κωνσταντινουπόλεως	(22510) 46 888
ΚΟΜΟΤΗΝΗ - Δημοκρατίας 1	(25310) 22 858		(22510) 47 533

ΤΙΜΗ ΠΩΛΗΣΗΣ ΦΥΛΛΩΝ ΕΦΗΜΕΡΙΔΟΣ ΤΗΣ ΚΥΒΕΡΝΗΣΕΩΣ

Σε έντυπη μορφή:

- Για τα ΦΕΚ από 1 μέχρι 16 σελίδες σε 1 euro, προσαυξανόμενη κατά 0,20 euro για κάθε επιπλέον οκτασέλιδο ή μέρος αυτού.
- Για τα φωτοαντίγραφα ΦΕΚ σε 0,15 euro ανά σελίδα.

Σε μορφή CD:

Τεύχος	Περίοδος	EURO	Τεύχος	Περίοδος	EURO
Α΄	Ετήσιο	150	Αναπτυξιακών Πράξεων	Ετήσιο	50
Α	3μηνιαίο	40	Ν.Π.Δ.Δ.	Ετήσιο	50
Α΄	Μηνιαίο	15	Παράρτημα	Ετήσιο	50
Β'	Ετήσιο	300	Εμπορικής και Βιομηχανικής Ιδιοκτησίας	Ετήσιο	100
Β΄	3μηνιαίο	80	Ανωτάτου Ειδικού Δικαστηρίου	Ετήσιο	5
Β΄	Μηνιαίο	30	Διακηρύξεων Δημοσίων Συμβάσεων	Ετήσιο	200
Γ	Ετήσιο	50	Διακηρύξεων Δημοσίων Συμβάσεων	Εβδομαδιαίο	5
Δ΄	Ετήσιο	220	Α.Ε. & Ε.Π.Ε	Μηνιαίο	100
Δ΄	3μηνιαίο	60			

- Η τιμή πώλησης μεμονωμένων Φ.Ε.Κ. ειδικού ενδιαφέροντος σε μορφή cd-rom και μέχρι 100 σελίδες σε 5 euro προσαυξανόμενη κατά 1 euro ανά 50 σελίδες.
- Η τιμή πώλησης σε μορφή cd- rom δημοσιευμάτων μιας εταιρείας στο τεύχος Α.Ε. και Ε.Π.Ε. σε 5 euro ανά έτος.

Τα παραπάνω cd-rom διατίθονται ύστερα από σχετική παραγγελία και αφορούν Φ.Ε.Κ. που έχουν δημοσιευθεί μετά από το έτος1994.

ΠΑΡΑΓΓΕΛΙΑ ΚΑΙ ΑΠΟΣΤΟΛΗ Φ.Ε.Κ. : τηλεφωνικά : 210- 9472555, fax :210- 9472556 internet : http://www.et.gr .

ΕΤΗΣΙΕΣ ΣΥΝΔΡΟΜΕΣ Φ.Ε.Κ.

	Σε έντυπη μορφή	Από το Internet
Α΄ (Νόμοι, Π.Δ., Συμβάσεις κτλ.)	225 €	190 €
Β΄ (Υπουργικές αποφάσεις κτλ.)	320 €	225 €
Γ΄ (Διορισμοί, απολύσεις κτλ. Δημ. Υπαλλήλων)	65 €	ΔΩΡΕΑΝ
Δ΄ (Απαλλοτριώσεις, πολεοδομία κτλ.)	320 €	160 €
Αναπτυξιακών Πράξεων και Συμβάσεων (Τ.Α.Π.Σ.)	160 €	95 €
Ν.Π.Δ.Δ. (Διορισμοί κτλ. προσωπικού Ν.Π.Δ.Δ.)	65 €	ΔΩΡΕΑΝ
Παράρτημα (Προκηρύξεις θέσεων ΔΕΠ κτλ.)	33 €	ΔΩΡΕΑΝ
Δελτίο Εμπορικής και Βιομ/κής Ιδιοκτησίας (Δ.Ε.Β.Ι.)	65 €	33 €
Ανωτάτου Ειδικού Δικαστηρίου (Α.Ε.Δ.)	10 €	ΔΩΡΕΑΝ
Ανωνύμων Εταιρειών & Ε.Π.Ε.	2.250 €	645 €
Διακηρύξεων Δημοσίων Συμβάσεων (Δ.Δ.Σ.)	225 €	95 €
Πρώτο (Α΄), Δεύτερο (Β΄) και Τέταρτο (Δ΄)	–	450 €

Για την παροχή δικαιώματος ηλεκτρονικής πρόσβασης σε Φ.Ε.Κ. προηγούμενων ετών, η τιμή προσαυξάνεται πέραν του ποσού της ετήσιας συνδρομής έτους 2004, κατά 25 euro ανά έτος παλαιότητας και ανά τεύχος.

* Οι συνδρομές του εσωτερικού προπληρώνονται στις ΔΟΥ (το ποσό συνδρομής καταβάλλεται στον κωδικό αριθμό εσόδων ΚΑΕ 2531 και το ποσό υπέρ ΤΑΠΕΤ (5% του ποσού της συνδρομής) στον κωδικό αριθμό εσόδων ΚΑΕ 3512).Το πρωτότυπο αποδεικτικό είσπραξης (διπλότυπο) θα πρέπει να αποστέλλεται ή να κατατίθεται στην αρμόδια Υπηρεσία του Εθνικού Τυπογραφείου.
* Η πληρωμή του υπέρ ΤΑΠΕΤ ποσοστού που αντιστοιχεί σε συνδρομές, εισπράττεται και από τις ΔΟΥ.
* Οι συνδρομητές του εξωτερικού έχουν τη δυνατότητα λήψης των δημοσιευμάτων μέσω internet, με την καταβολή των αντίστοιχων ποσών συνδρομής και ΤΑΠΕΤ .
* Οι Νομαρχιακές Αυτοδιοικήσεις, οι Δήμοι, οι Κοινότητες ως και οι επιχειρήσεις αυτών πληρώνουν το μισό χρηματικό ποσό της συνδρομής και ολόκληρο το ποσό υπέρ του ΤΑΠΕΤ.
* Η συνδρομή ισχύει για ένα ημερολογιακό έτος. Δεν εγγράφονται συνδρομητές για μικρότερο χρονικό διάστημα.
* Η εγγραφή ή ανανέωση της συνδρομής πραγματοποιείται το αργότερο μέχρι την 31ην Δεκεμβρίου κάθε έτους.
* Αντίγραφα διπλοτύπων, ταχυδρομικές επιταγές και χρηματικά γράμματια δεν γίνονται δεκτά.

Οι υπηρεσίες εξυπηρέτησης των πολιτών λειτουργούν καθημερινά από 08.00΄ έως 13.00΄

ΑΠΟ ΤΟ ΕΘΝΙΚΟ ΤΥΠΟΓΡΑΦΕΙΟ